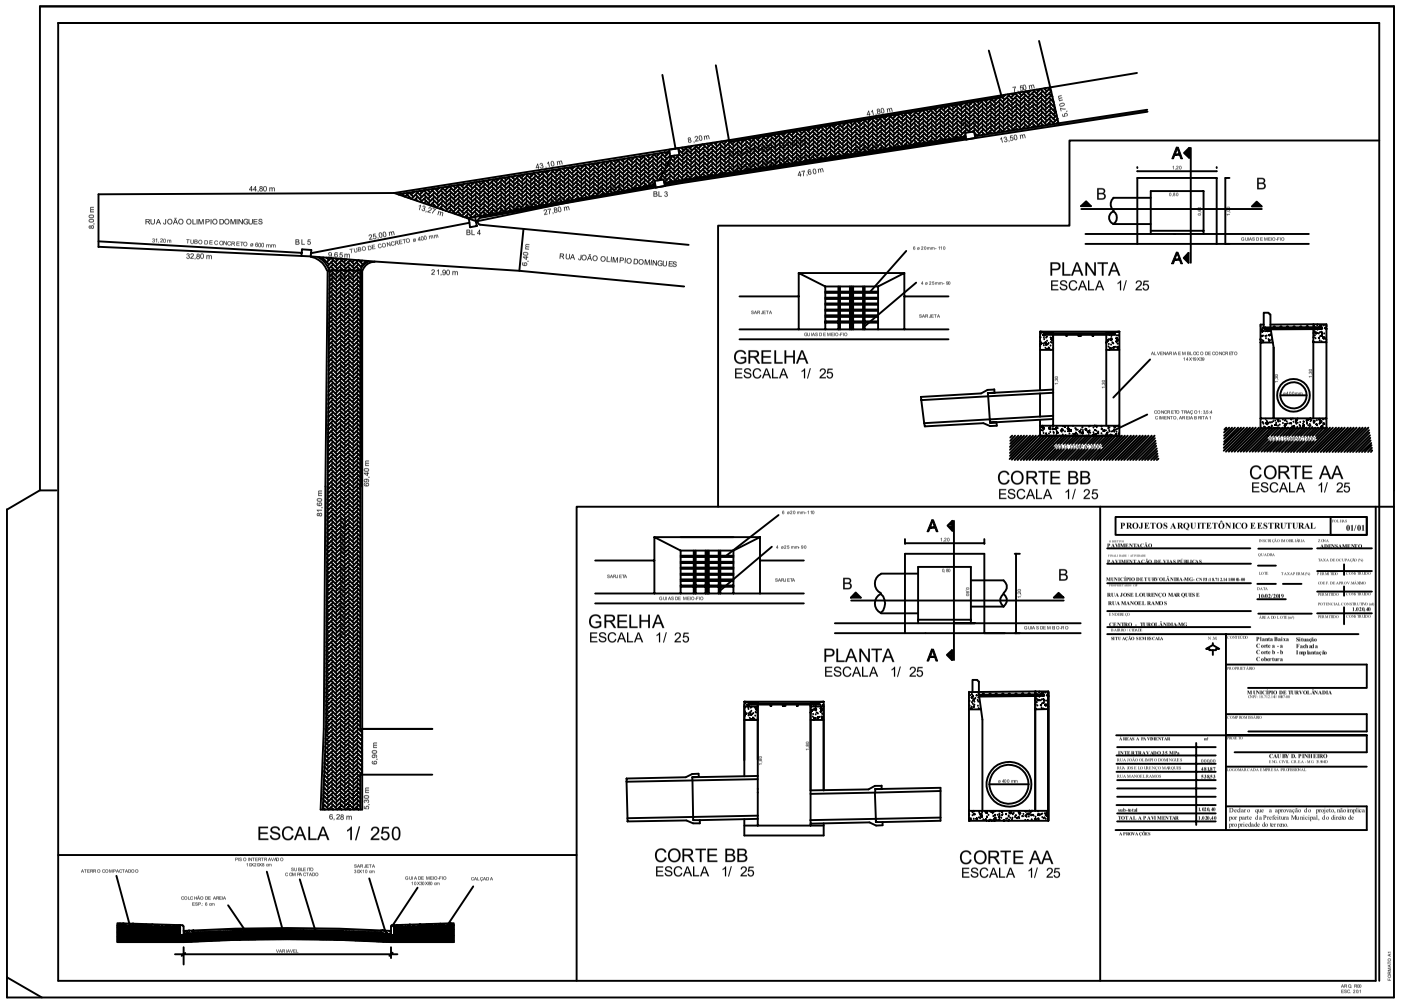
RUA JOÃO OLIMPIO DOMINGUES
RUA JOÃO OLIMPIO DOMINGUES
BL 5
BL 4
BL 3
44,80 m
32,80 m
21,90 m
27,80 m
47,60 m
13,50 m
ESCALA 1/ 250
PLANTA
ESCALA 1/ 25
GRELHA
ESCALA 1/ 25
CORTE BB
ESCALA 1/ 25
CORTE AA
ESCALA 1/ 25
GRELHA
ESCALA 1/ 25
PLANTA
ESCALA 1/ 25
CORTE BB
ESCALA 1/ 25
CORTE AA
ESCALA 1/ 25
PROJETOS ARQUITETÔNICO E ESTRUTURAL
01/01